
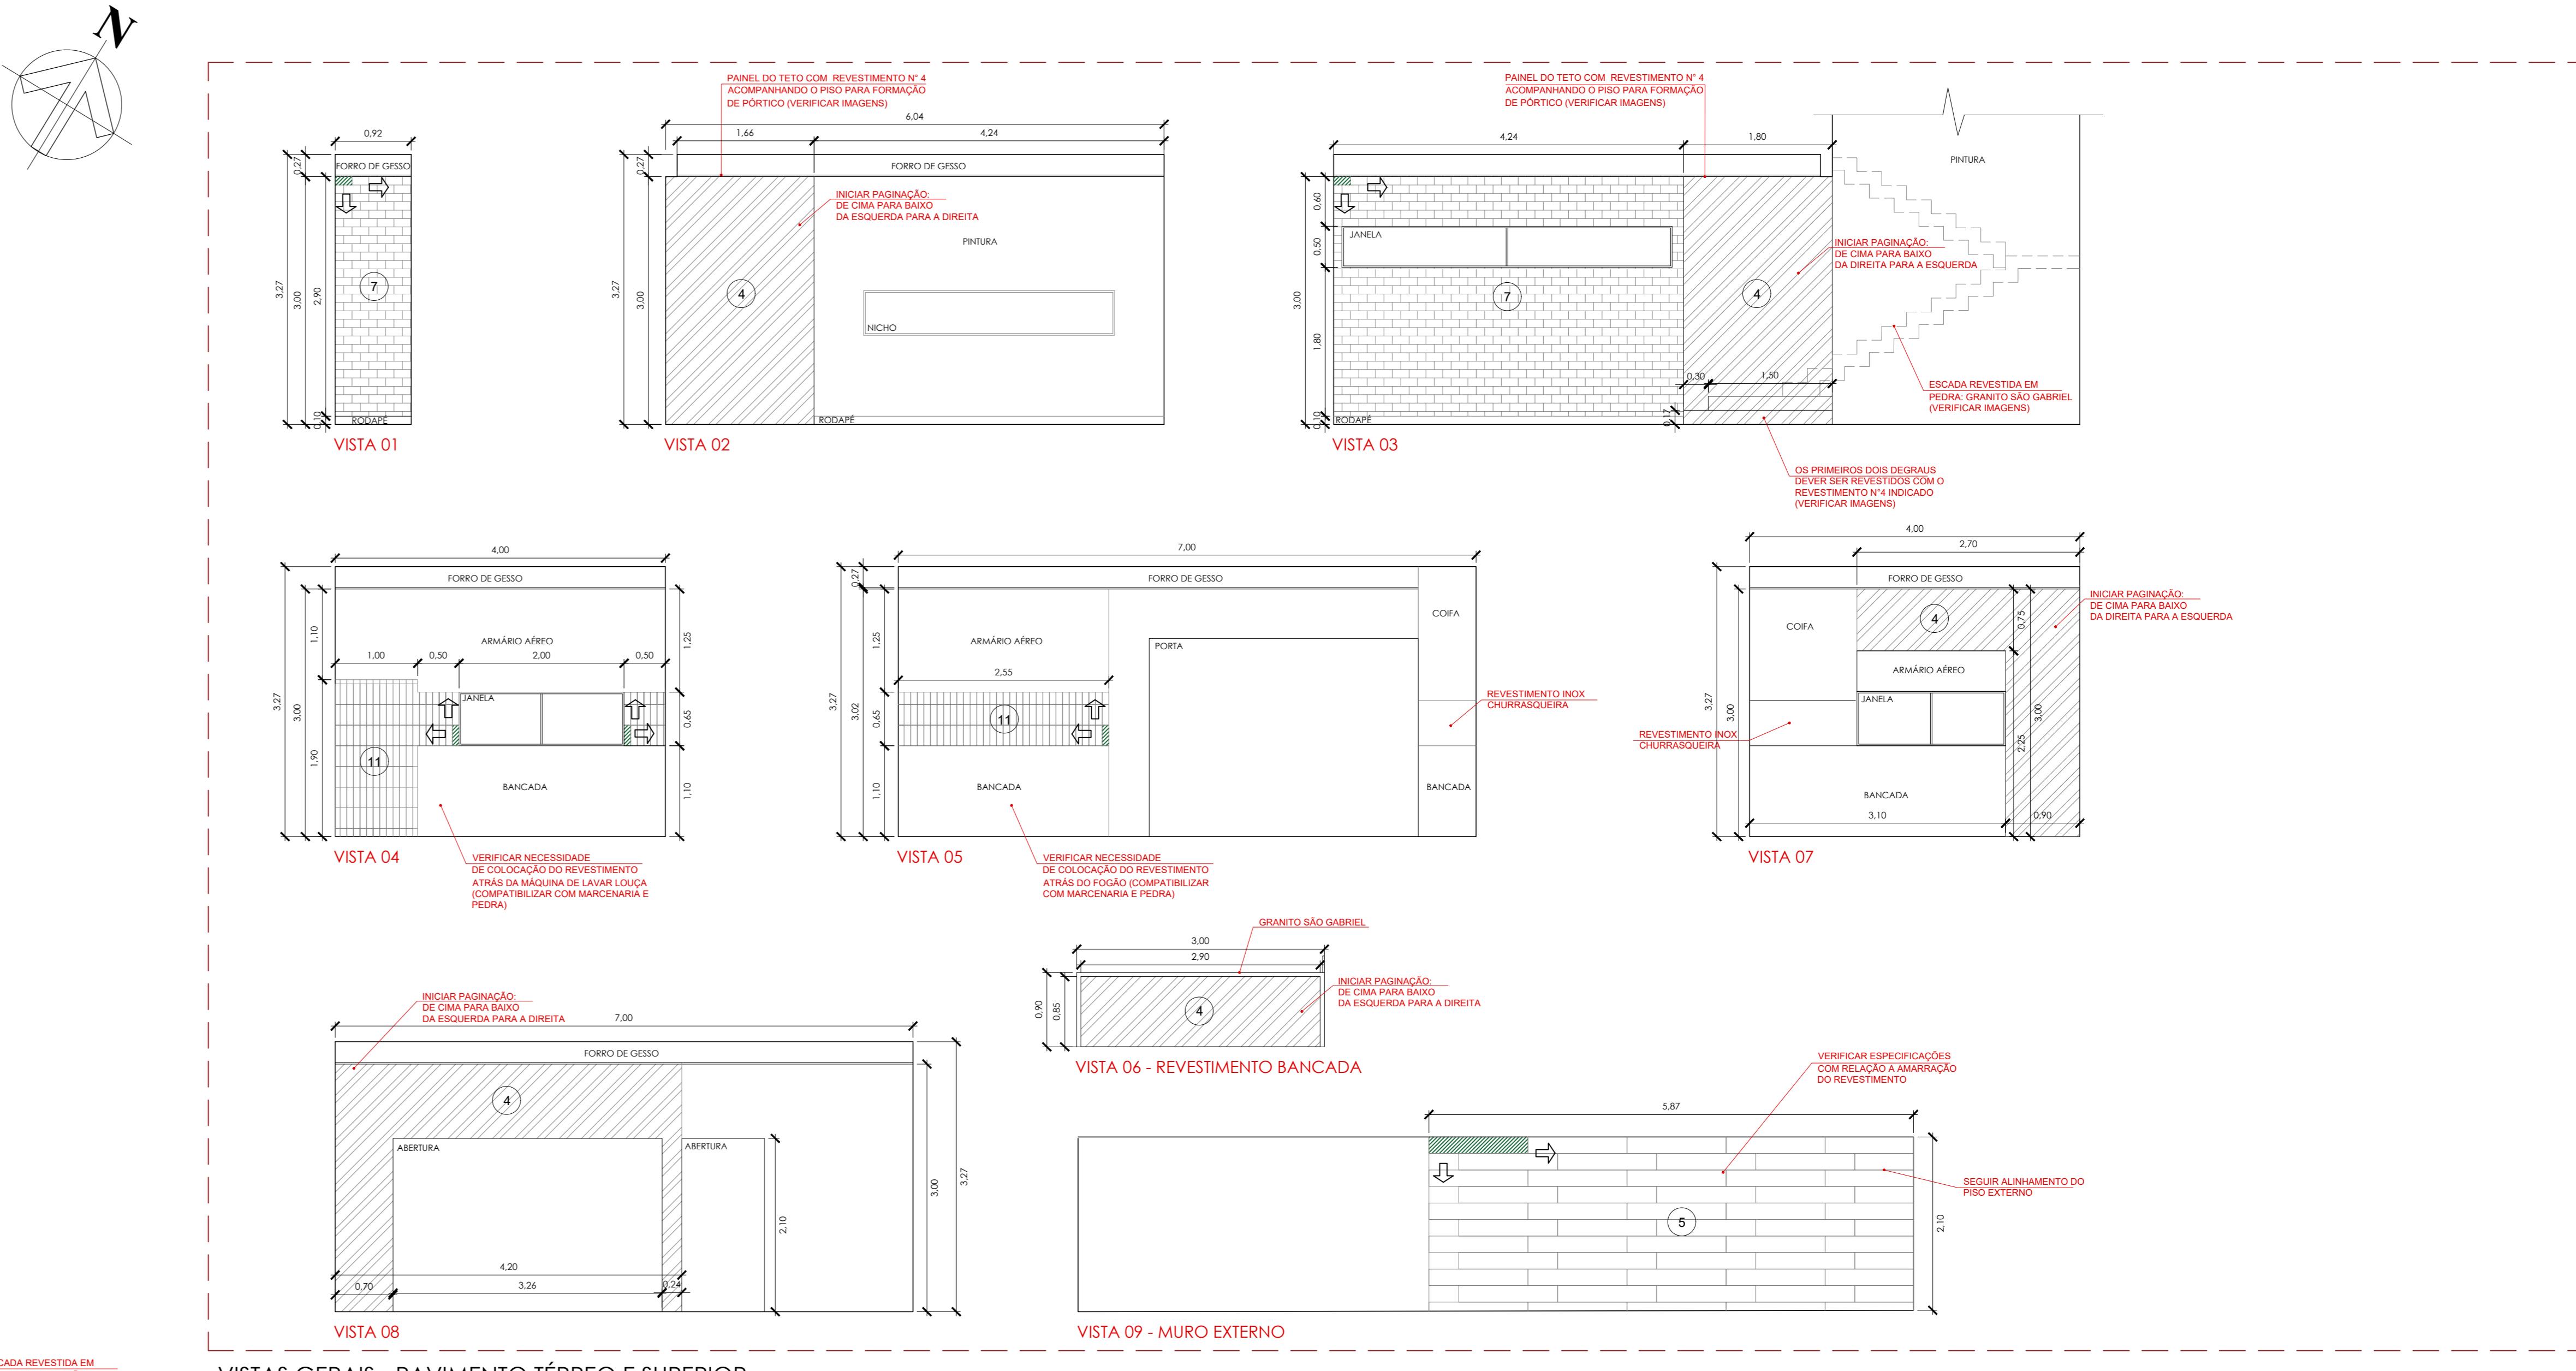
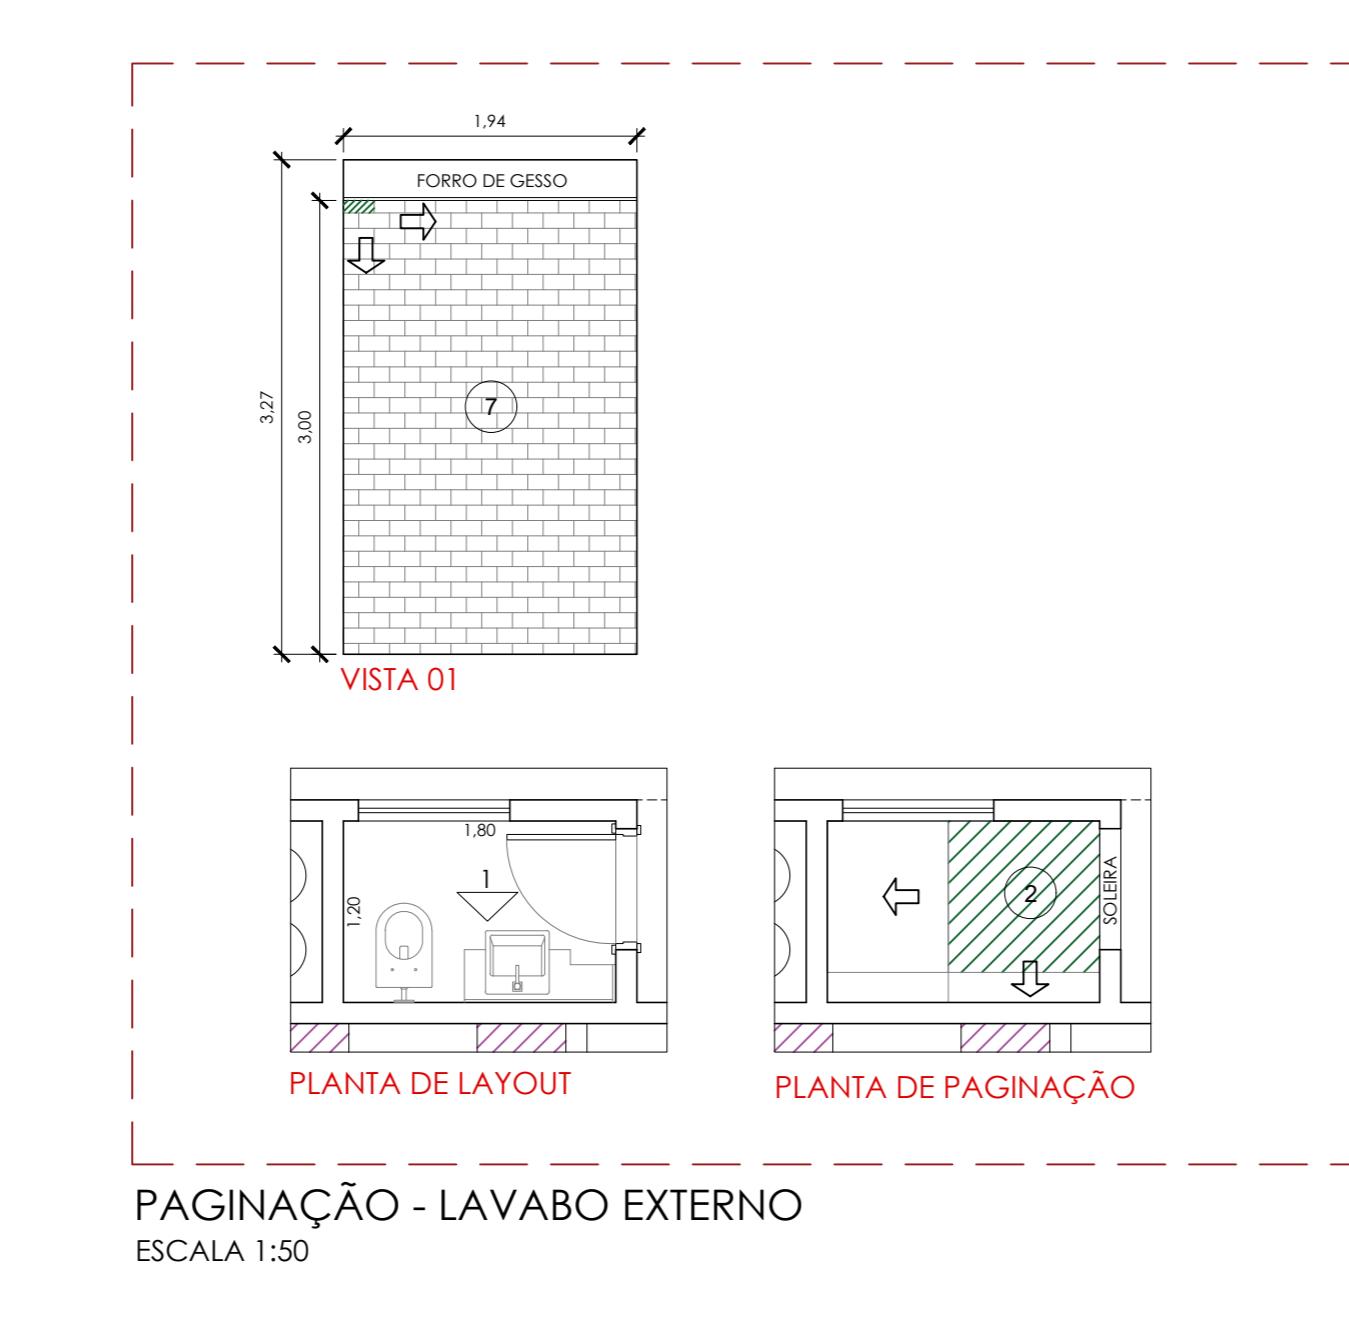


**Observações:**

- O projeto foi desenvolvido com base em plantas fornecidas, verificar todas as medidas in loco havendo discrepância favor informar.
- Todo o projeto de paginação está sujeito a adequações caso haja emprevedores.
- Compatibilizar de acordo com o revestimento adquirido;
- Conferir m<sup>2</sup> in loco para compra do revestimento;
- Não estão previstas margens de segurança e rodapés na m<sup>2</sup>, seguir indicação da loja para compra;
- Seguir indicação dos fabricantes para assentamento das peças;
- Compatibilizar medidas das sapatas com a mercearia e marmoraria para execução da mesma, qualquer alteração favor informar;
- Verificar medidas para compra do piso vinílico e rodapé;
- Verificar medidas e revestimentos para pisos da entrada da residência.

**LEGENDA:**

(1) MUNCH HARD 100X100 PORTINARI (RODAPÉ DO PRÓPRIO REVESTIMENTO 10CM) - 140M<sup>2</sup>  
 (2) MUNCH SOFT NAT 100X100 PORTINARI (RODAPÉ DO PRÓPRIO REVESTIMENTO 10CM) - 75M<sup>2</sup>  
 (3) VÂNICO ALVENARADO A DESPACHO SANITÁRIO (ALTURA 72,5CM)  
 (4) GARDENIA BE 140X200 PORTINARI (RODAPÉ DO PRÓPRIO REVESTIMENTO 10CM) - 71,5M<sup>2</sup>  
 (5) GARDENIA BE 140X200 PORTINARI (RODAPÉ DO PRÓPRIO REVESTIMENTO 10CM) - 43,45M<sup>2</sup>  
 (6) CONCRETE NAT 100X100 CELIA (RODAPÉ DO PRÓPRIO REVESTIMENTO 10CM) - 12,23M<sup>2</sup>  
 (7) BRC TERRACOS 70X110 MINA MARTINELLI - 16,7M<sup>2</sup>  
 (8) BELLAVITA WH NAT 80X100 BISQUIM PORTINARI - 4,75M<sup>2</sup>  
 (9) GARDENIA BE NAT 20X120 PORTINARI - 25,5M<sup>2</sup>  
 (10) MOMENTO GR NAT 100X100 PORTINARI - 35,53M<sup>2</sup>  
 (11) BELLAVITA GR LUX BISQUIM PORTINARI - 4,21M<sup>2</sup>

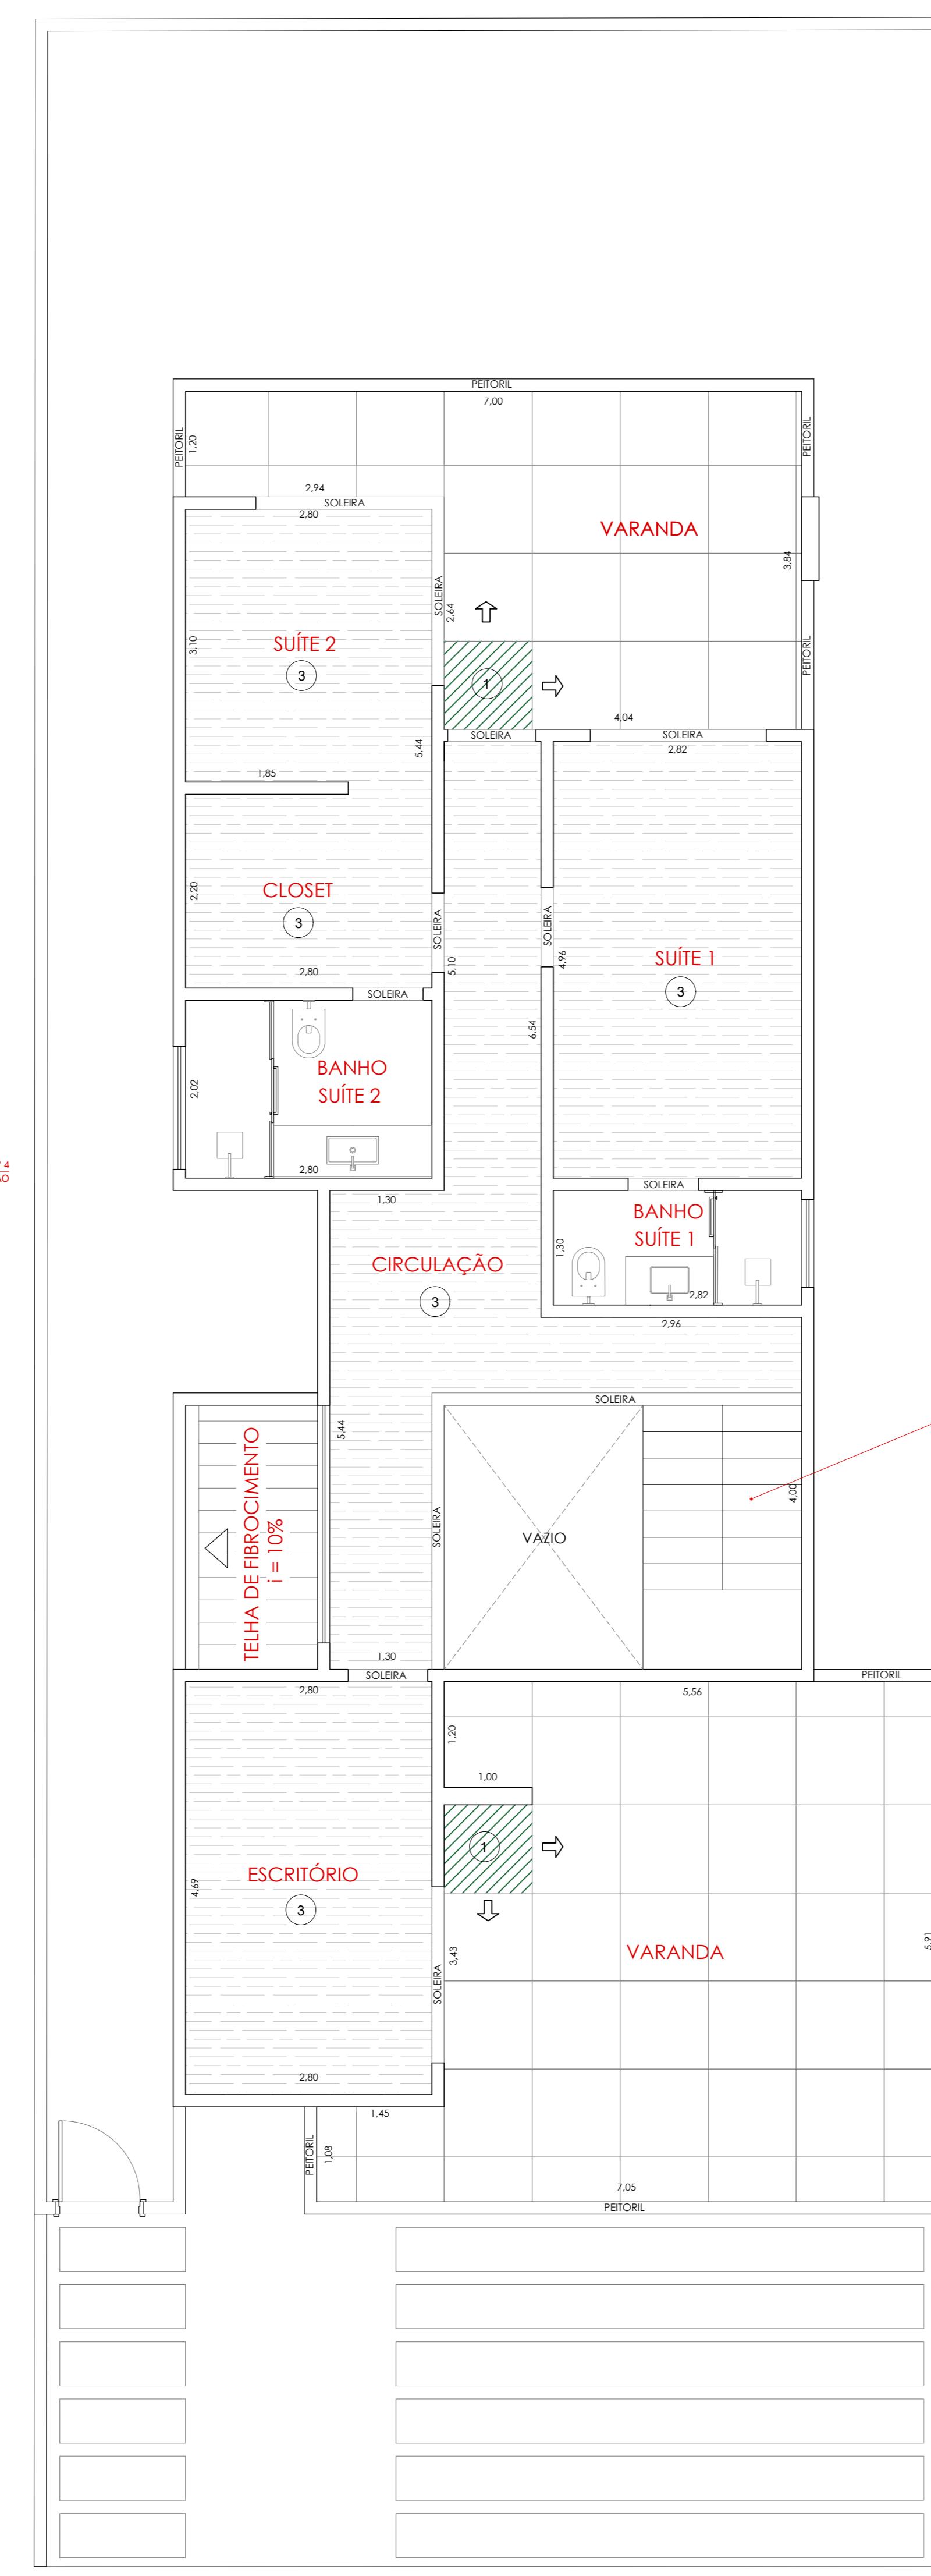

PAGINAÇÃO - BANHO SUÍTE 01  
ESCALA 1:50

REVISÃO N° DATA ALTERAÇÃO  
ALAN NUNES CAU A4810-0  
email: alan@454ark.com.br

**454ark**  
projeto: EXECUTIVO DE INTERIORES  
assunto: PLANTA DE PAGINAÇÃO DE PISO  
empreendimento/socio: IARA E MARCELO - PAMPULHA JARDIM RESIDENCIAL  
quadra A | lote 11  
fase: EXECUTIVO data: 06/AGO/2025 escala: 01 | 01  
arquivo: PAGINAÇÃO\_DE\_PISO\_IM\_R00  
observação: revisão: R00