


Detalhes do Sistema de Tratamento de Esgoto
Biodigestor (Aqualimp) - 1300lts
Construção de Residência Unifamiliar

Características Técnicas


ITEM	UNIDADES	600	1300	3000
Altura máxima	m	0.89	1.18	2.07
Altura mínima	m	0.32	0.44	0.80
Altura de cota	m	0.24	0.26	0.24
Profundidade extração de esgoto	m	0.48	0.49	0.53
Profundidade extração do lodo	m	0.36	0.37	0.43
Profundidade saída do efluente	L	0.36	0.37	0.43

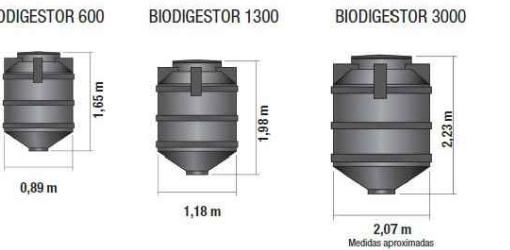

EMPREENDEDOR	INDICAÇÃO	BODIGESTOR 600	BODIGESTOR 1300	BODIGESTOR 3000
	Contribuição d'água*			Número de pessoas atendidas
Residência Padrão Alto	100	3	8	18
Residência Padrão Médio	130	4	10	23
Residência Padrão Baixa	100	6	13	30
Aspiramento Provável	80	16	37	
Residencial	70	8	18	42
Exercícios	50	12	26	60
Escola	50	12	26	60
Chácara de Eventos	25	24	52	120
Edifícios Comerciais	50	28	72	220

*Quantidade de esgoto que uma pessoa produz por dia, em média. Valores fornecidos pela NBR 13969-1997

Note: Em concordância com as exigências da resolução CONAMA nº 375/2008, todo lodo biológico pode ser reutilizado com uso de cal e lodo seco que se seque na agricultura de forma direta ou indireta, ou seja, pode ser usado para a aplicação no cultivo de hortaliças, frutas rasteiras e legumes consumidos crus. Se a reutilização do lodo for realizada de forma direta, deve ser realizada a aplicação do lodo. Porém deve ser extraído apenas o volume referente ao lodo estabilizado (verificar na tabela XX o volume referente a cada modelo).

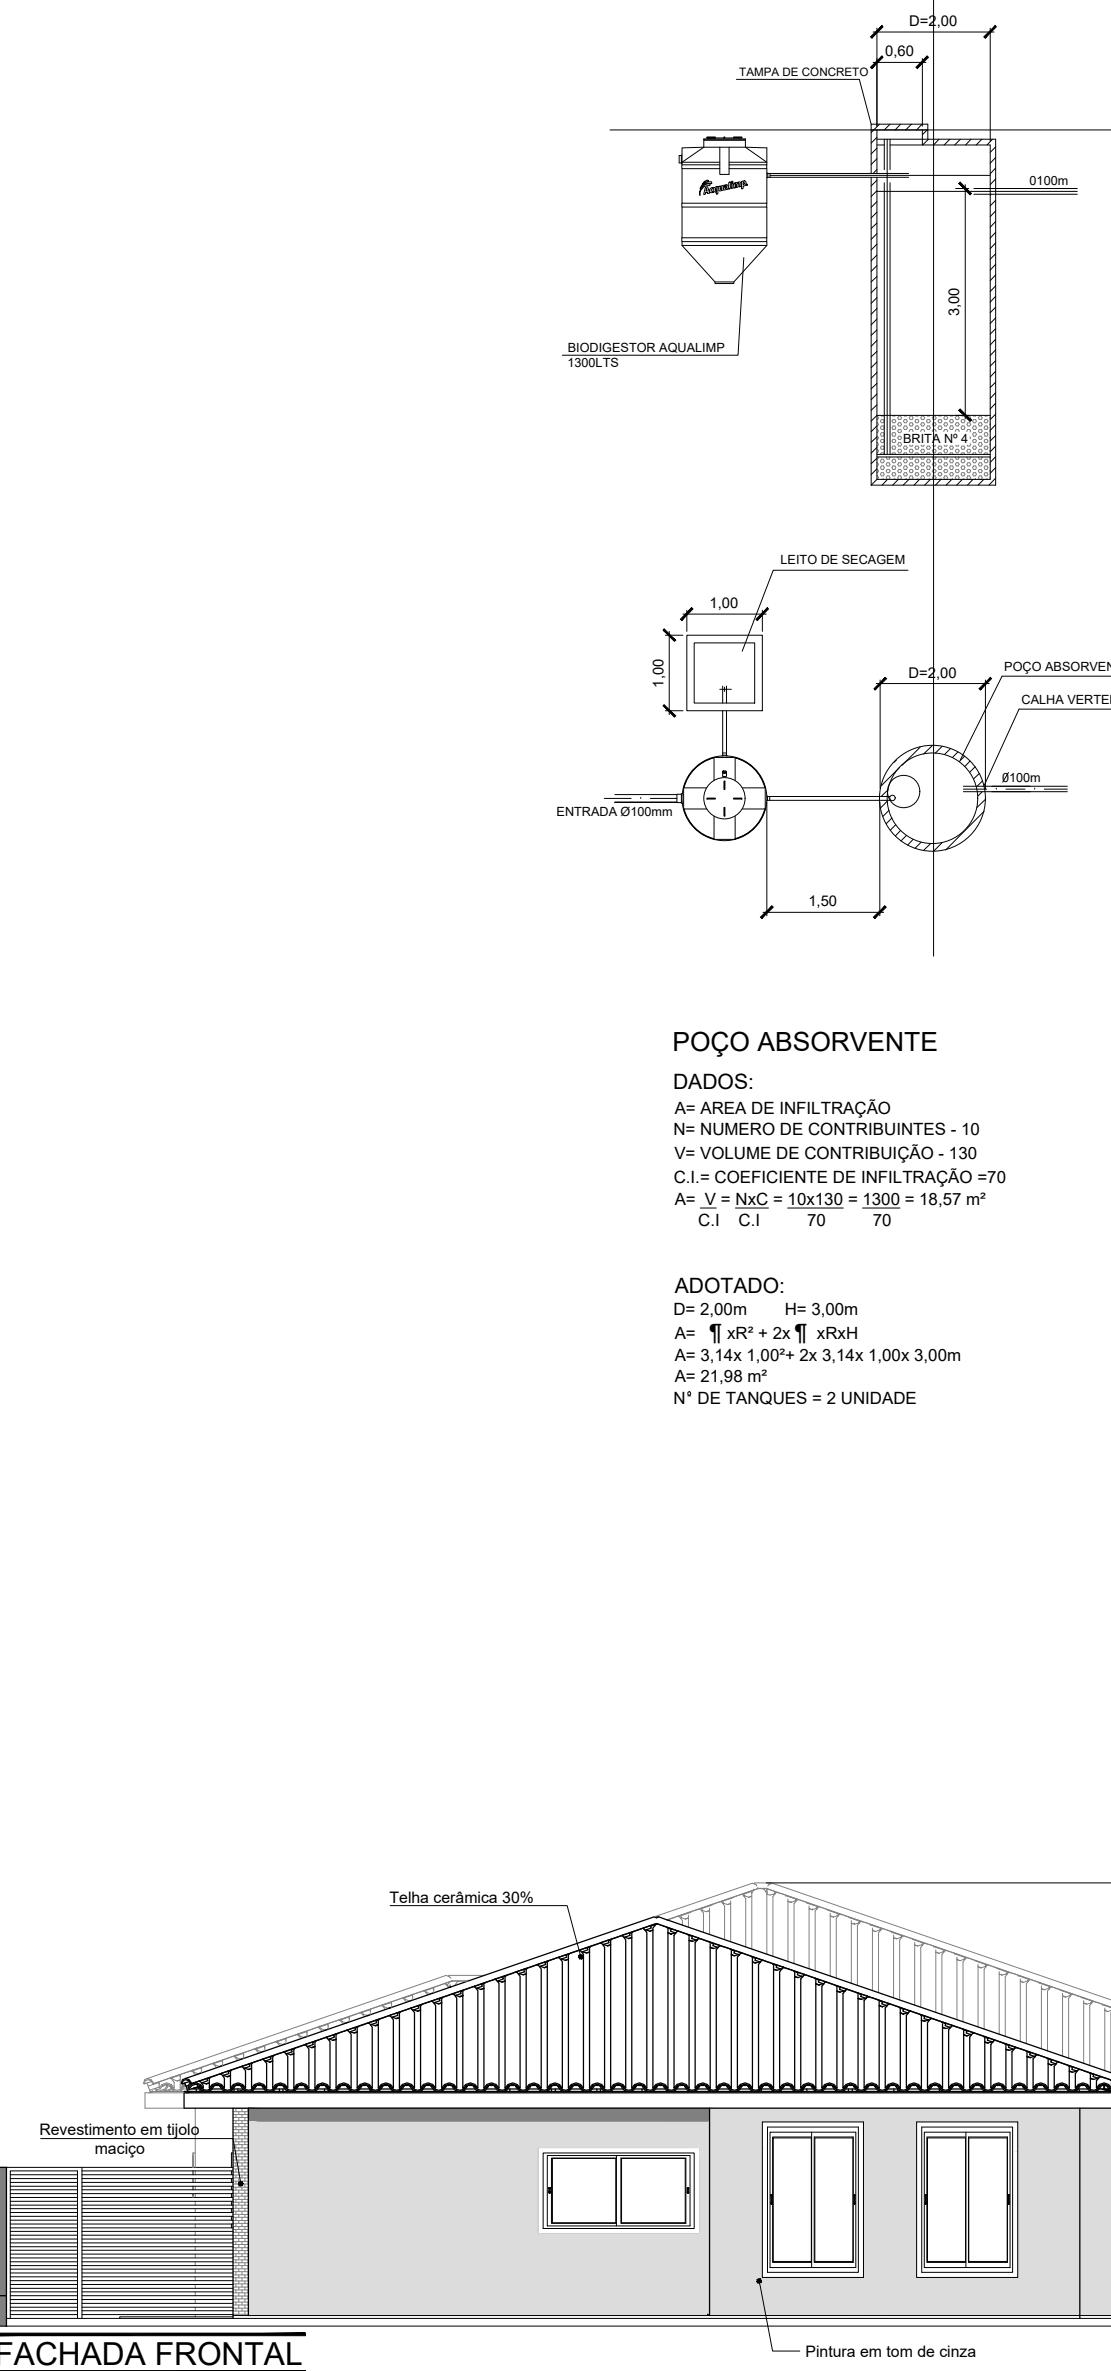

PROJETO ARQUITETÔNICO
Planta - Cortes - Fachada - Cobertura/ Implantação - Detalhe

FOLHA UNICA
ESCALAS INDICADAS
proza
ESTÚDIO

Ars. Ricardo Sobral
CAU A00489-1
Roberto Porto, nº 414
Jundiaí - SP - 13228-9228
Fone: (11) 3281-1180
(11) 9826-9228
ricardo@estudioproza.com.br

PROJETO DE CONSTRUÇÃO RESIDENCIAL UNIFAMILIAR
DENOMINAÇÃO:

ALAMEDA RIO CLARO (ANTIGA RUA 09) - LOTE 16 - QUADRA "F"
LOTEAMENTO VILLAGE ARAÇOIABA
BAIRRO JUNDIAQUARA - ARAÇOIABA DA SERRA/SP

LOCAL:
LUCIANO C. MARQUES E PATRICIA CRISTINA F. MARQUES
PROPRIETÁRIOS:

ABRIL/2024

INDICADAS ESCALAS:

DECLARAÇÃO

DECLARO QUE A APROVAÇÃO DO PROJETO NÃO IMPLICA
NO RECONHECIMENTO POR PARTE DA PREFEITURA NO
DIREITO DE PROPRIEDADE DO TERRENO.
A INSTALAÇÃO DE CONSTRUÇÕES DOS RESERVATÓRIOS
DE ÁGUA ATENDERÃO OS DISPOSTOS NOS ARTIGOS 10 E
11 DO DECRETO ESTADUAL N° 12.342/78.
A REDE DE ESGOTO SERÁ LIGADA AO BODIGESTOR E
POÇO ABSORVENTE.

LUCIANO CARRASCO MARQUES
Proprietário

PATRICIA CRISTINA FRANCO MARQUES
Proprietário

RICARDO F. S. DE OLIVEIRA
Autor do Projeto e Resp. Téc. p/ Obra
ARQUITETO - CAUBR - A55498-7
R.R.T.: 14202159 (projeto)
R.R.T.: 14202379 (gestão)

DATA : 18 / 03 / 2024

Residencial Village Araçoiaba

Projeto Aprovado

07/05/2024

Lucas Gagli

Lucas Correa Gagli

Eng. Civ.

Crea 5070232132/SP

Lucas Gagli

Lucas Correa Gagli

Eng. Civ.

Crea 5070232132/SP

